


План 1 этажа

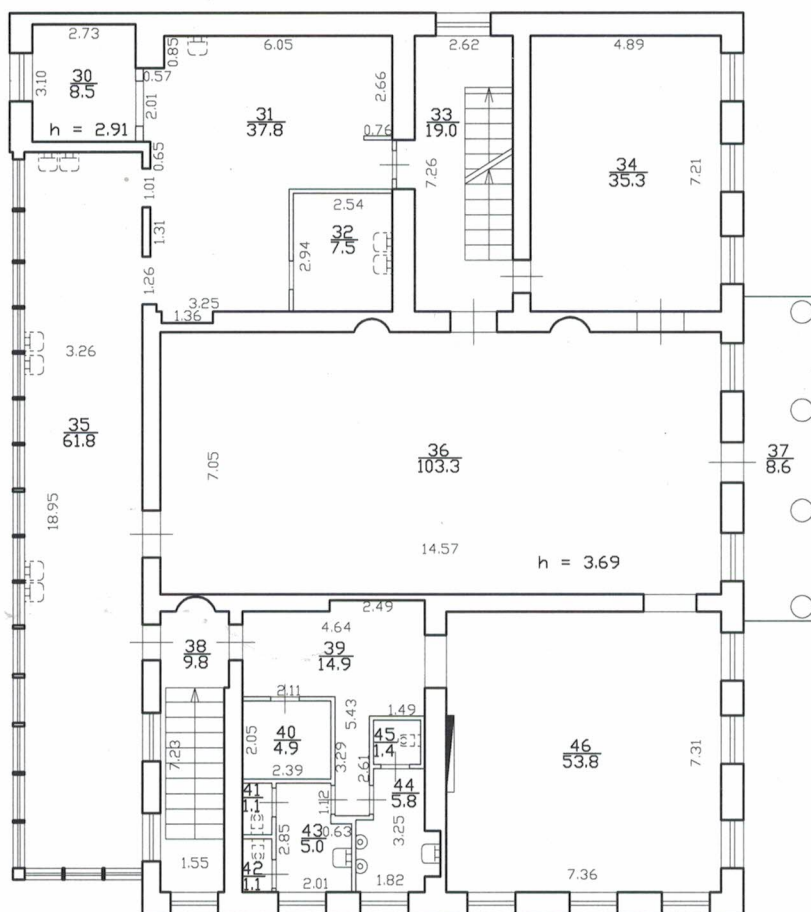

Текущие изменения
 № пом. (части): 1-Н
 Основание: перепланировка
 Акт приемки в эксплуатацию не предоставлен
 « 10 » июня 2016 г.
 Исполнитель: Григорьев
 (должность, ФИО, подпись)

Филиал ГУП ГУИОН Проектно-инвентаризационное бюро Василеостровского и Петроградского районов г.Санкт-Петербург			Инв.№ 11/01-1676
Лист	План 1 этажа дома 18/10 по Резной Литера "Д"		Масштаб 1:200
Дата	Должностное лицо	Подпись	Подпись
10.06.2016	Начальник филиала	Прокоп	
10.06.2016	Руководитель группы	Морозов	
10.06.2016	Исполнитель	Григорьев	